
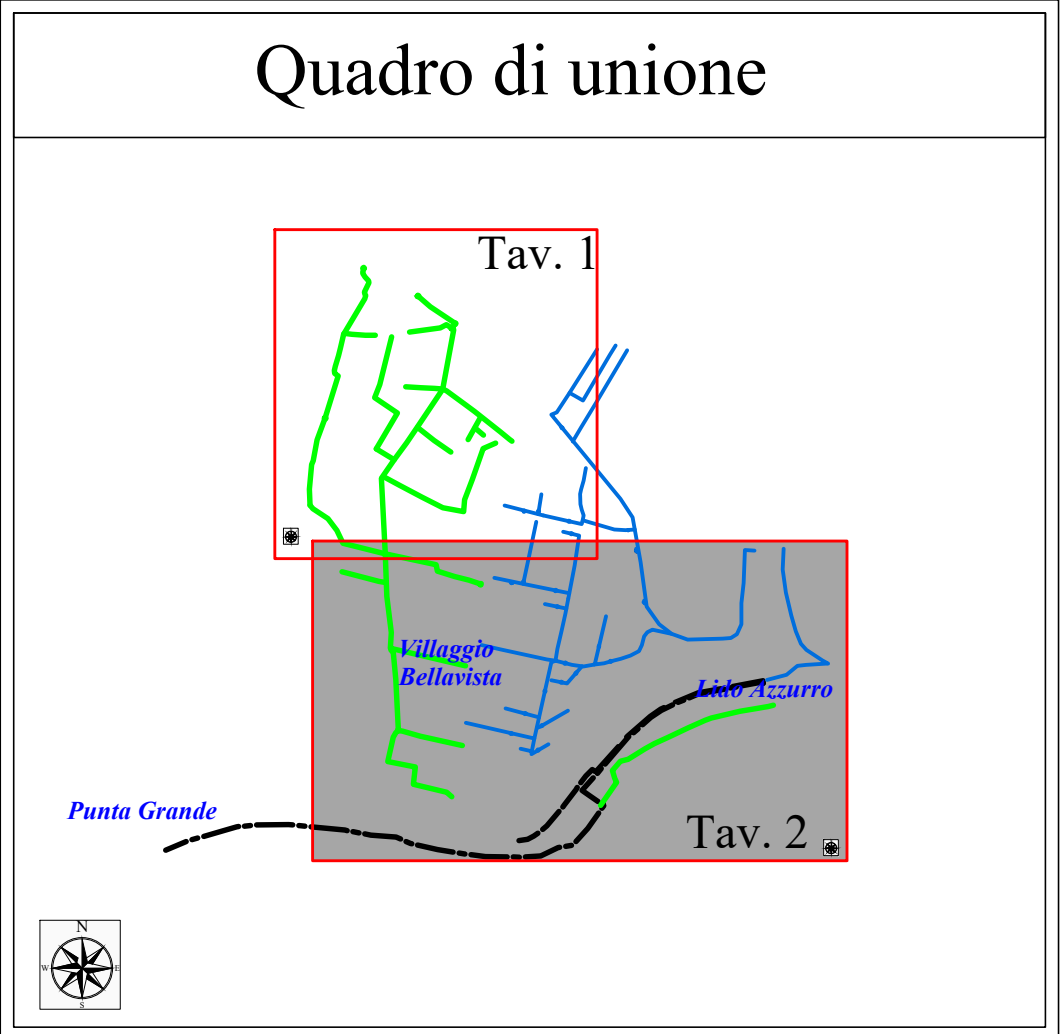


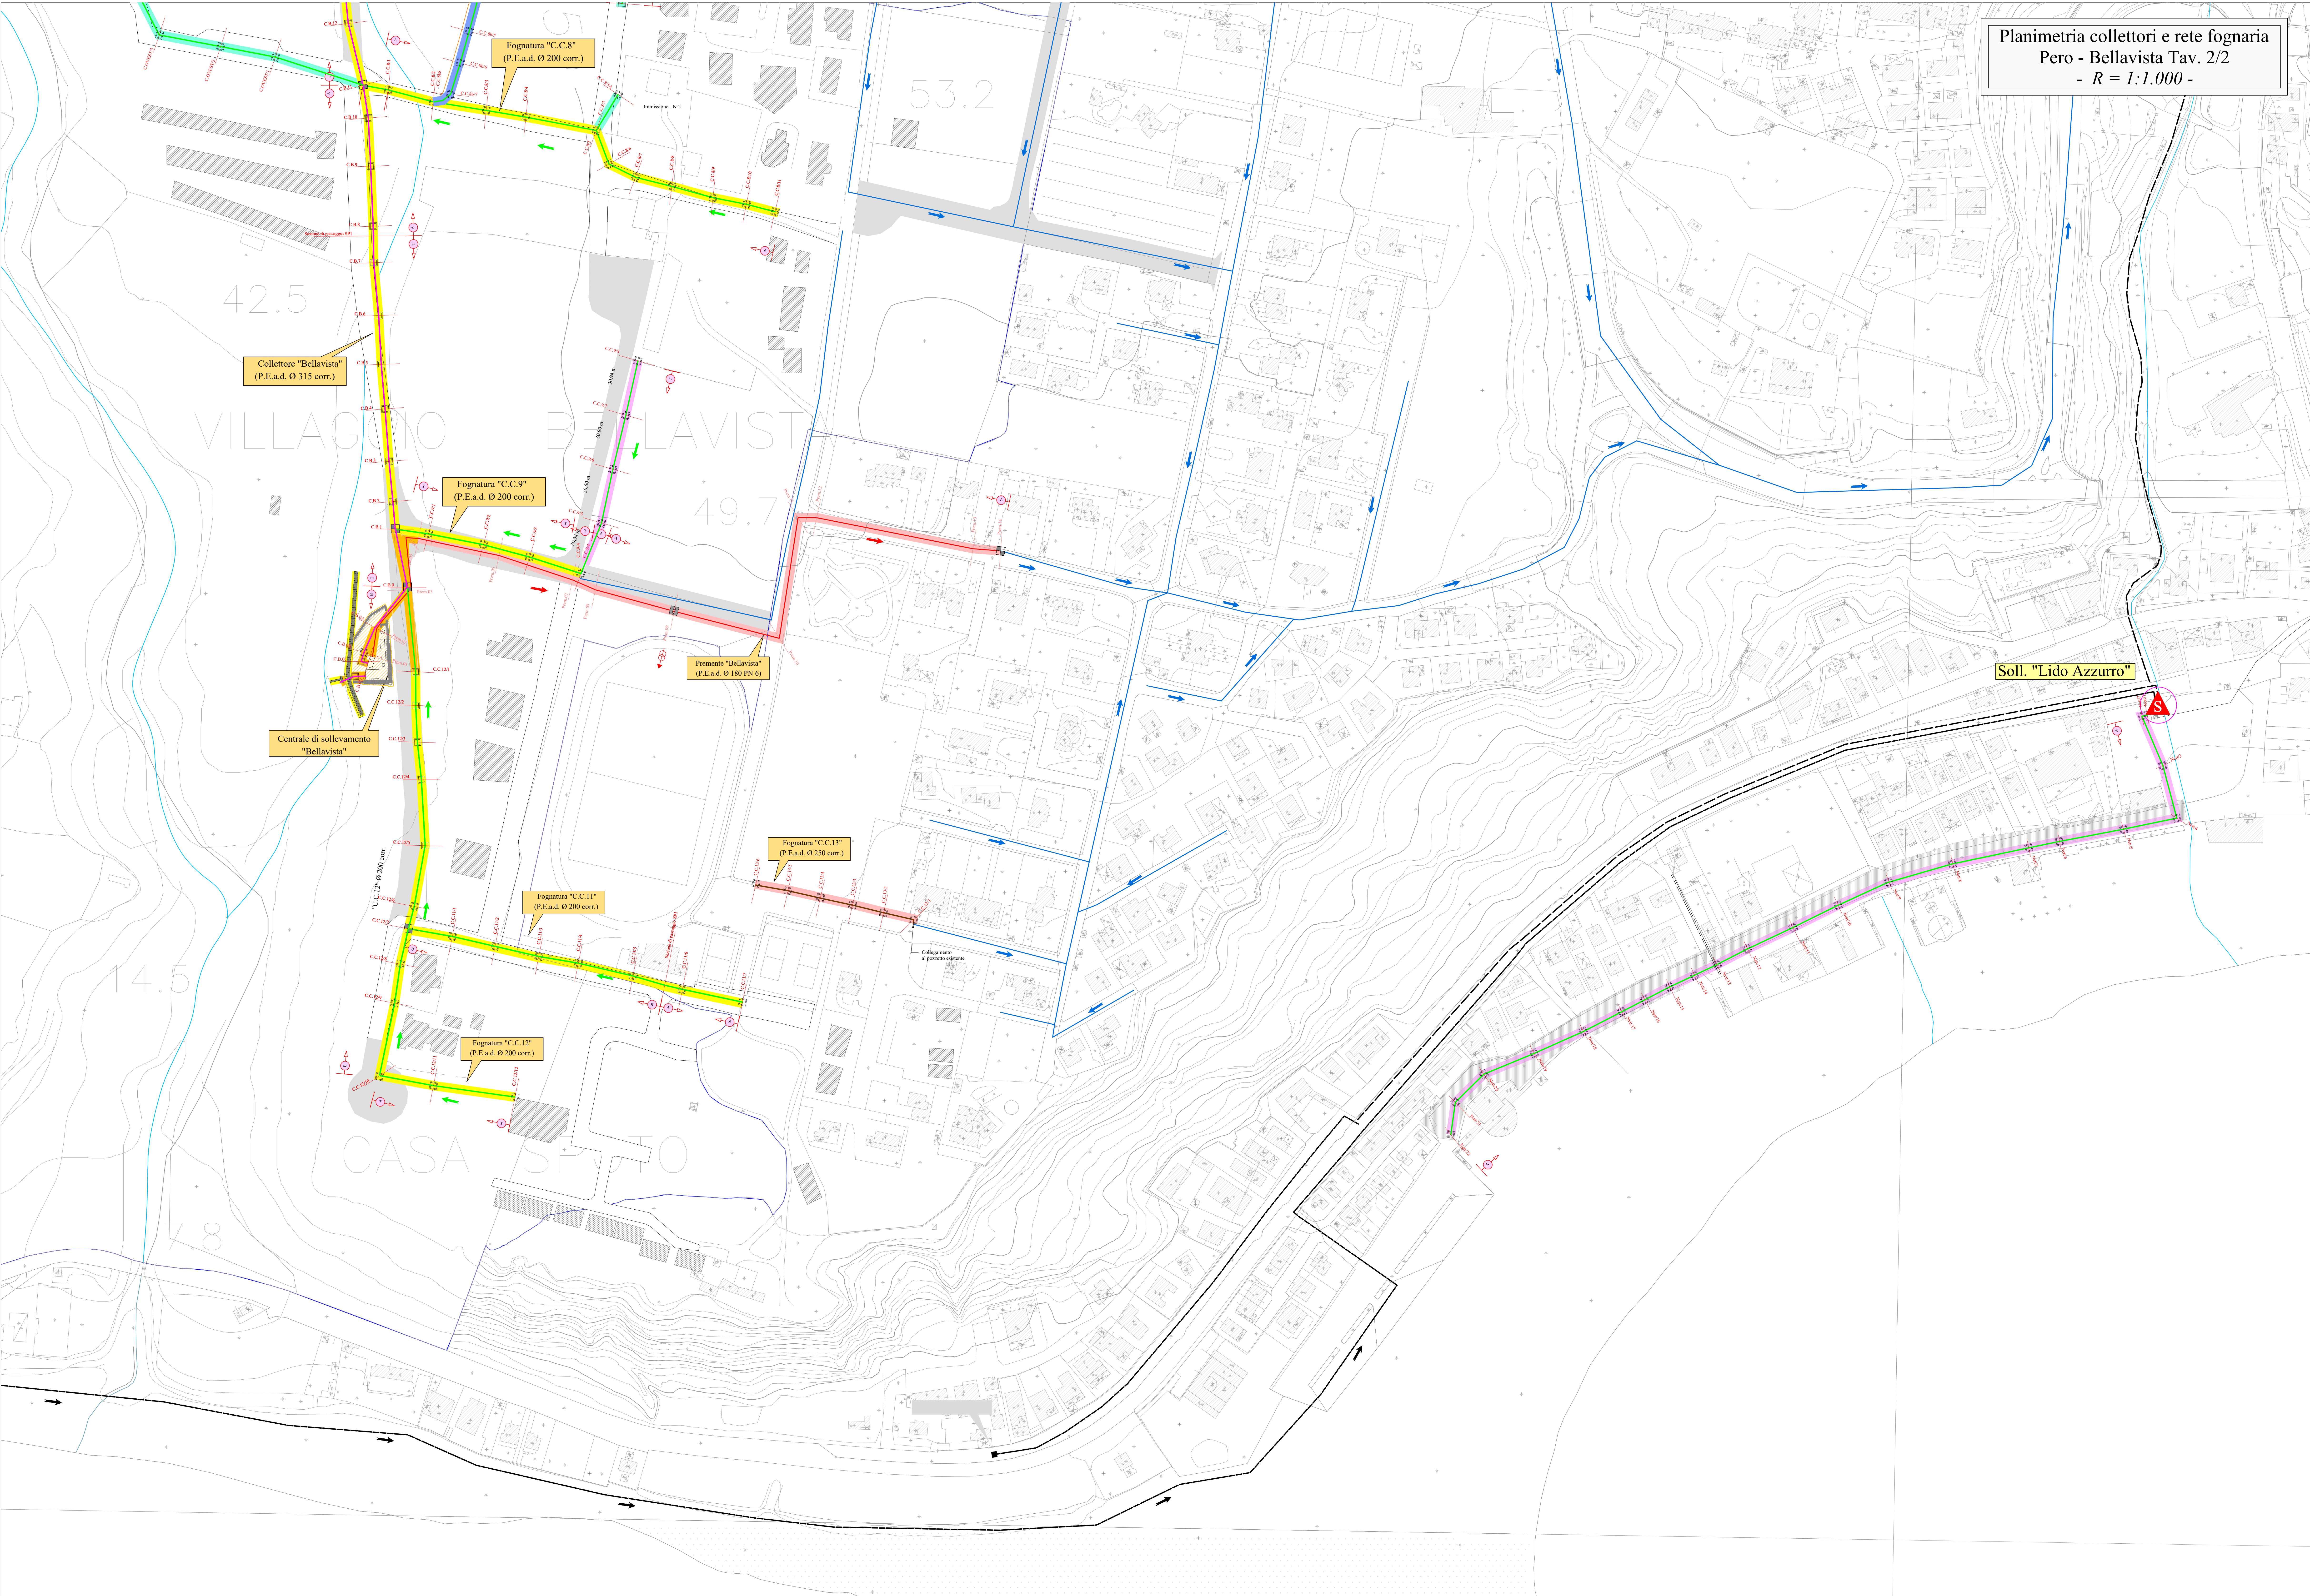

TUBAZIONI CONDOTTE PREMENTI	
	Ø 180 PE. ad PN 6
	Sfiato
	Scarico
	Collettore esistente
	Rete fognaria esistente
	Ø 200 P.E. ad corrugato
	Ø 250 P.E. ad corrugato
	Ø 315 P.E. ad corrugato
	Pozzetto di linea
	Pozzetto di confluenza
	Pozzetto di salto
	Pozzetto di Cacciata
	Pozzetto di scarico
	Pozzetto di sfiato
	Centralina di sollevamento
ATTRAVERSAMENTI E TIPOLOGIE STRADALI	
	Pavimentazione stradale in conglomerato bituminoso
	Strada bianca
	Pavimentazione stradale in cls
	Terreno agrario

LEGENDA SAL	
	Opere contabilizzate al 1° SAL
	Opere contabilizzate al 2° SAL
	Opere contabilizzate al 3° SAL
	Opere contabilizzate al 4° SAL
	Opere contabilizzate al 5° SAL
	Opere contabilizzate al 6° SAL

Commissario Straordinario Unico
per la realizzazione degli interventi di collettamento, fognatura e depurazione delle acque reflue urbane
(Sentenze di condanna della Corte di Giustizia dell'Unione Europea C-565/10, C251/17, C-85/13 e
procedure di infrazione 2014/2059 e 2017/2181)
D.P.C.M. 11 Maggio 2020

ALLEGATI CONTABILI
EMISSIONE SAL N°6 ED ULTIMO A TUTTO IL 19/07/2024

ID 33380 - DELIBERA CIPE 60/2012
COMPLETAMENTO DELLA RETE FOGNARIA
DI PORTO EMPEDOCLE
CUP: C43I11001740004

ALLEGATO N°	TITOLO ELABORATO
II.B/6	Planimetrie collettori e rete fognaria Pero-Bellavista Planimetria 2/2

Scala: R=1:1.000

L'IMPRESA
TRASP. MONTERRA & C.
Ing. Monterra
Ing. Carlini

IL DIRETTORE DEI LAVORI
Dott. Ing. Maurizio Carlini

Porto Empedocle, li